


PLANTA BAJA

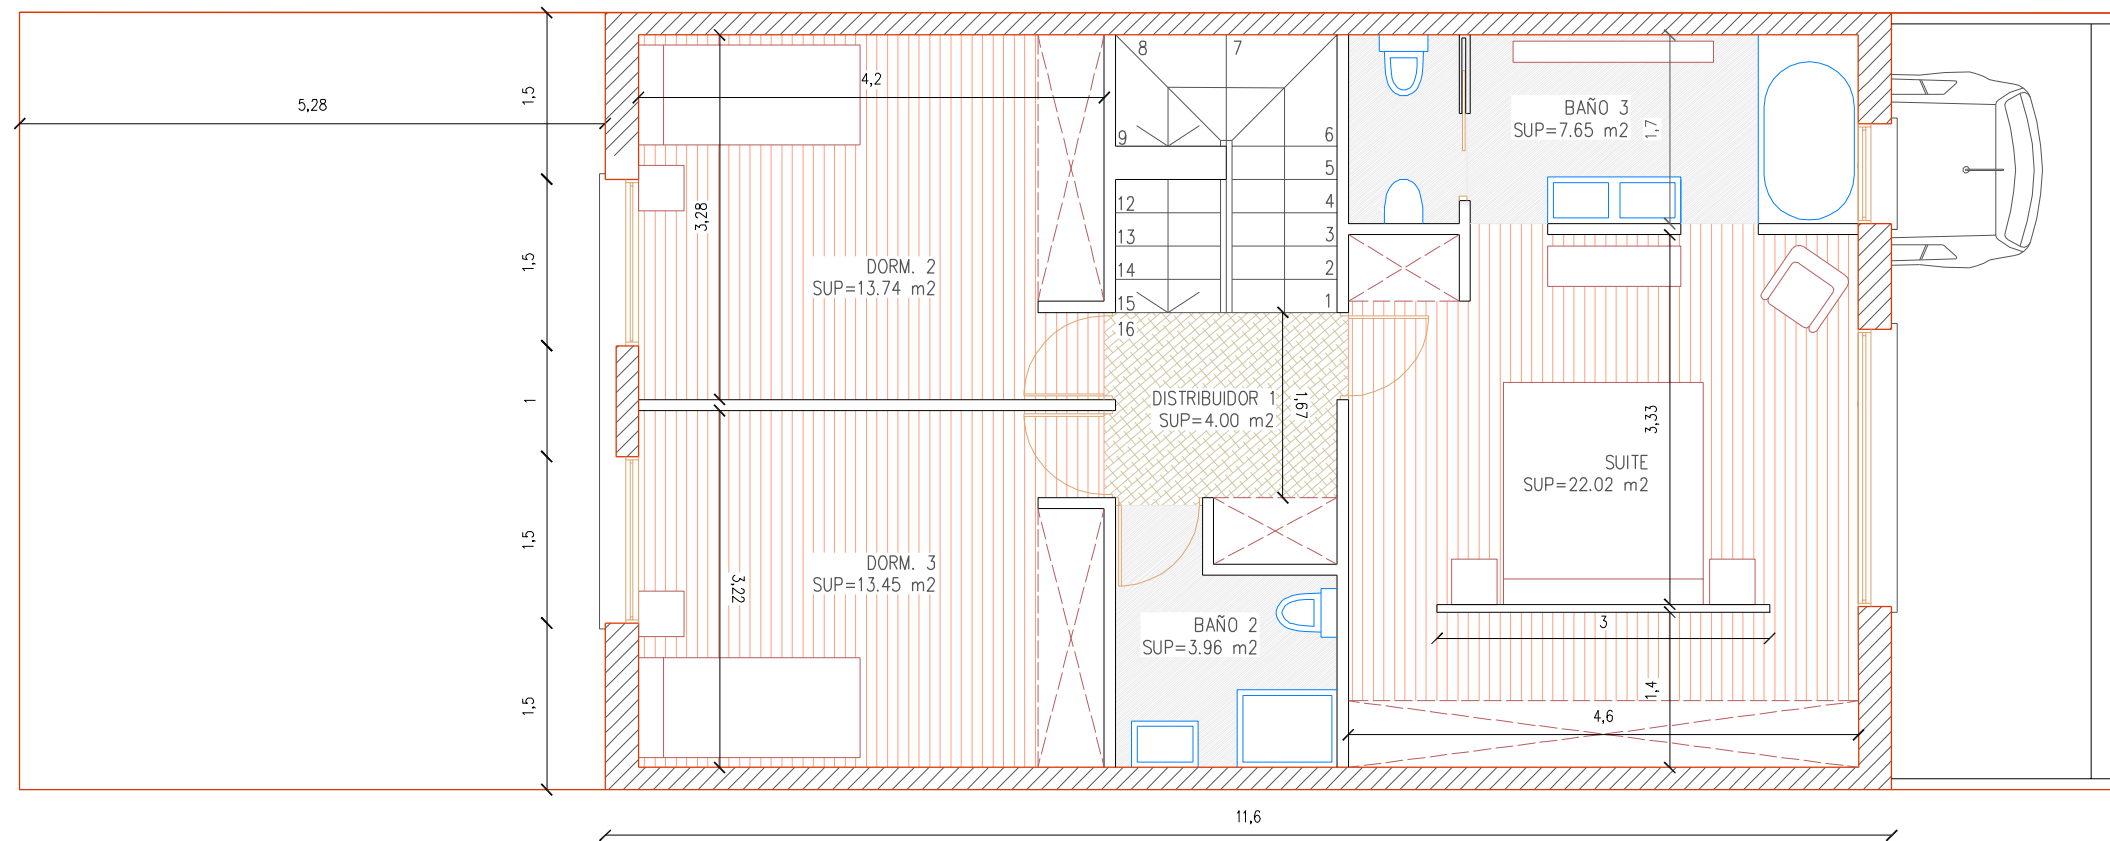

PLANTA PRIMERA

VIVIENDA TIPO "A"

CUADRO DE SUPERFICIES	
Superficie del Solar	132,00 m ²
SUPERFICIE CONSTRUÍDA	
Superficie Construida Planta Baja	63,64 m ²
Superficie Construida Planta Primera	81,21 m ²
Superficie Construida Planta Bajocubierta A	48,31 m ²
TOTAL SUPERFICIE CONSTRUIDA	183,16 m ²

SUPERFICIES ÚTILES

PLANTA BAJA	
Porche	2,22 m ²
Entrada	3,10 m ²
Despacho / Dorm. 1	10,40 m ²
Baño 1	2,97 m ²
Salón-Comedor-Cocina	30,68 m ²
Bajo-escalera	2,28 m ²
TOTAL SUPERFICIE ÚTIL PLANTA BAJA	51,65 m ²

PLANTA PRIMERA	
Dormitorio 2	13,74 m ²
Dormitorio 3	13,45 m ²
Distribuidor 1	4,00 m ²
Baño 2	3,96 m ²
Suite	22,02 m ²
Baño 3	7,65 m ²
TOTAL SUPERFICIE ÚTIL PLANTA PRIMERA	64,82 m ²

SUPERFICIE ÚTIL EXTERIOR	
Patio delantero / Parking	21,34 m ²
Patio trasero	43,96 m ²
TOTAL SUPERFICIE ÚTIL EXTERIOR	65,30 m ²