



VIVIENDA CARRAMOLINOS ,8

Marzo 2023

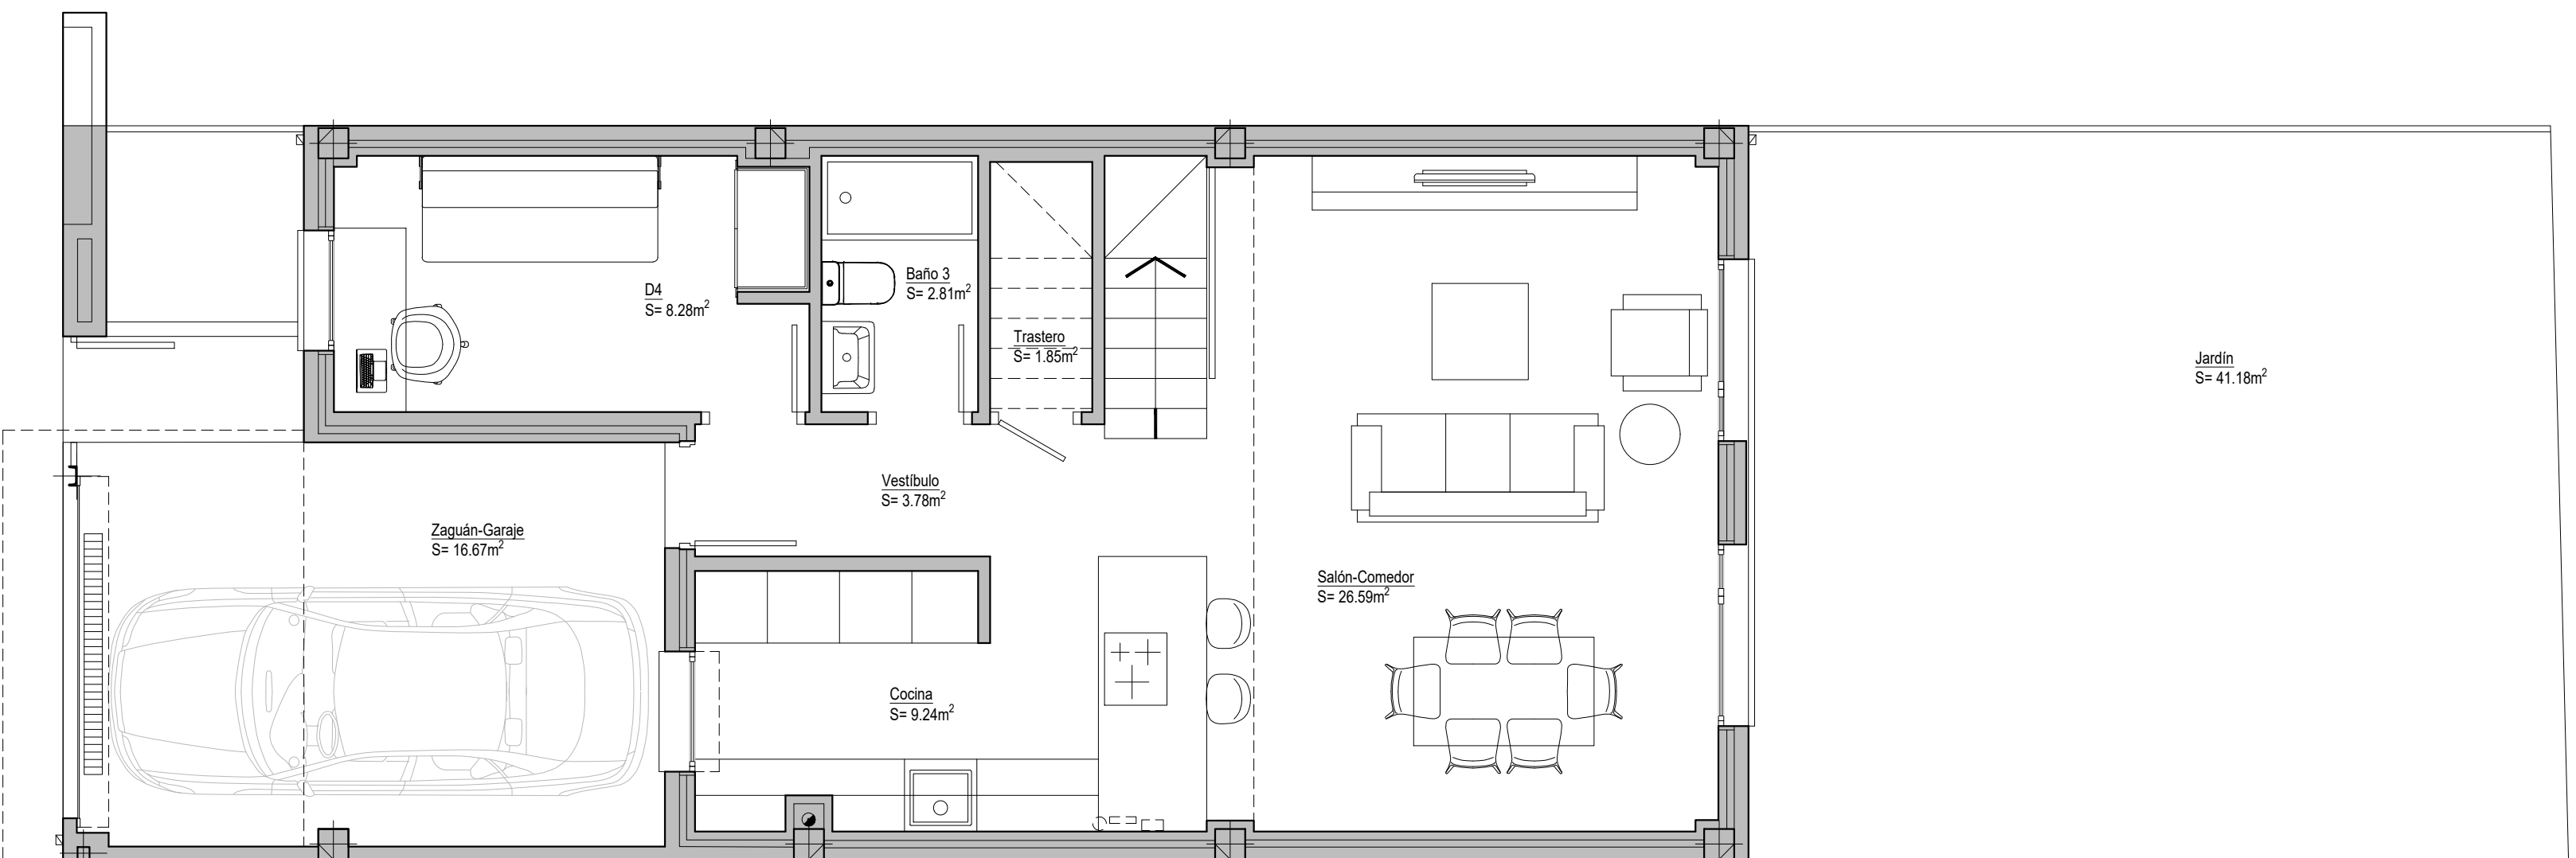

PLANTA BAJA

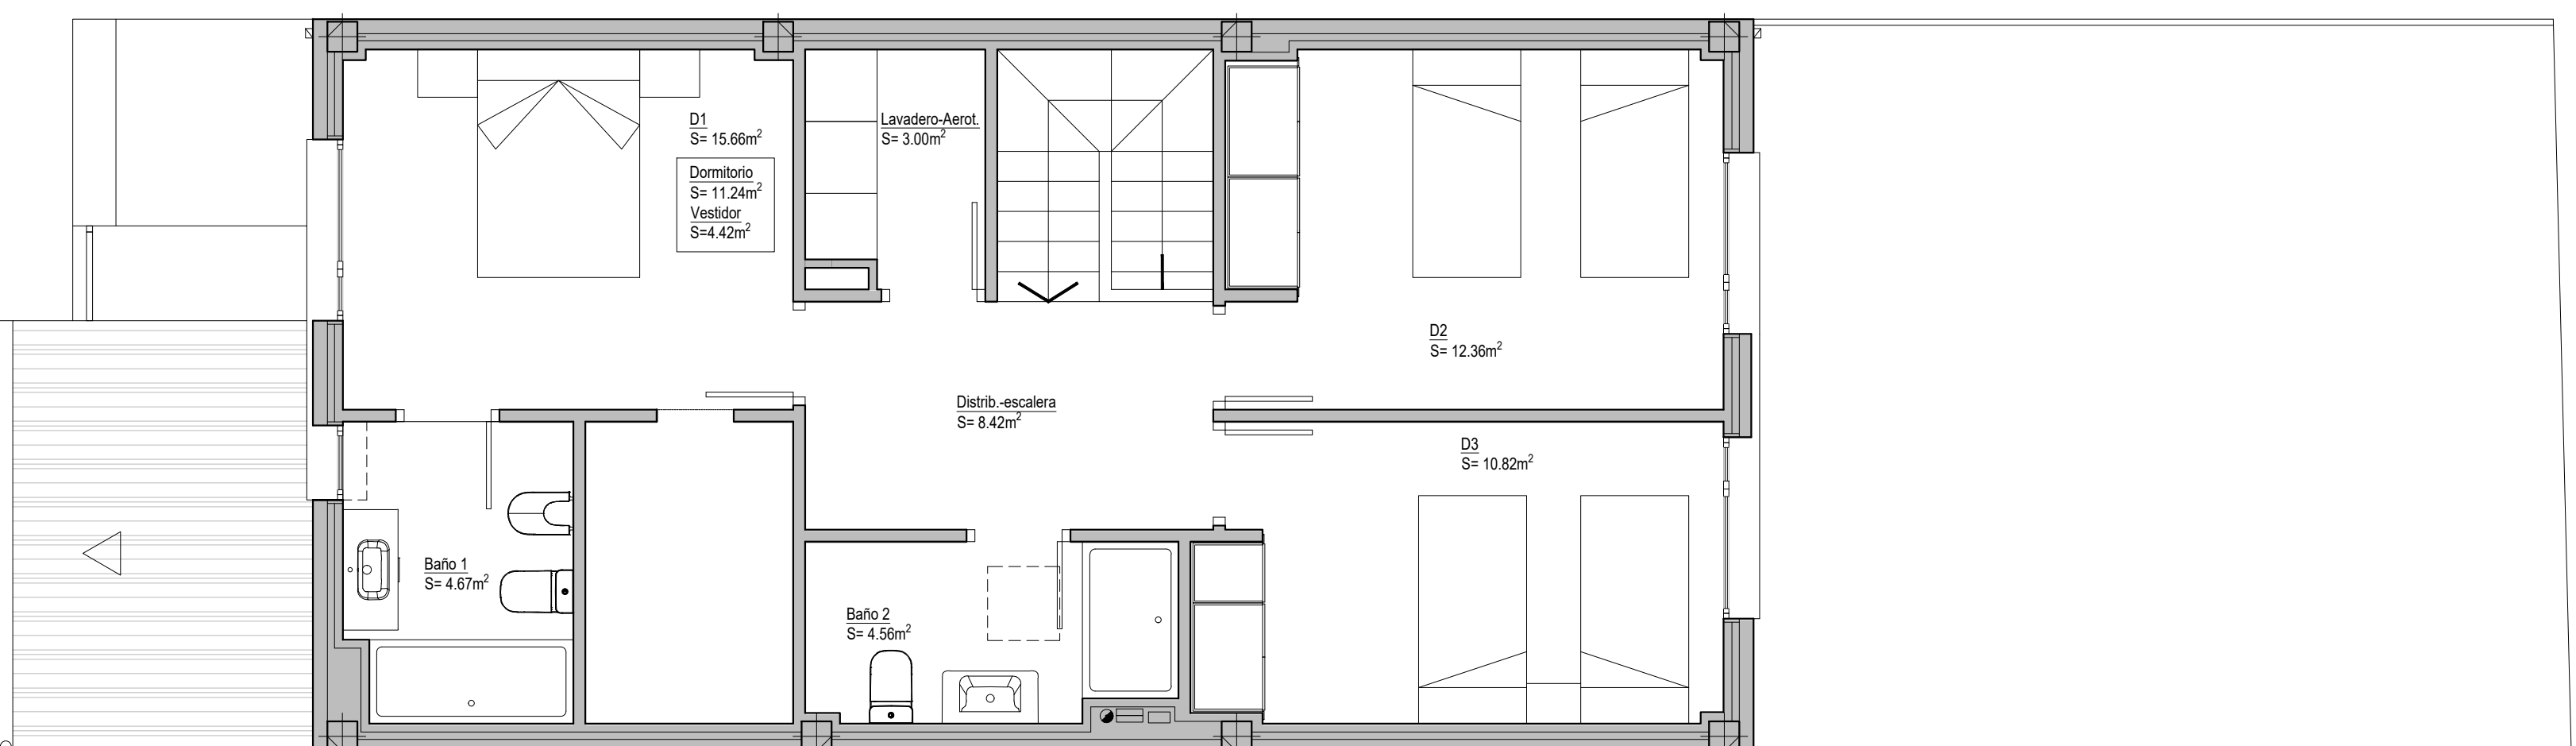

PLANTA PRIMERA

VIVIENDA ADOSADA calle Carramolinos 8, Marchamalo

NOTA: La información y documentación gráfica que aparecen en este plano son orientativas y están sujetas a modificaciones derivadas del proyecto de ejecución y de su construcción. Todo el mobiliario y el alardamiento es decorativo y no está incluido.